


管理型最終処分場 採水位置図

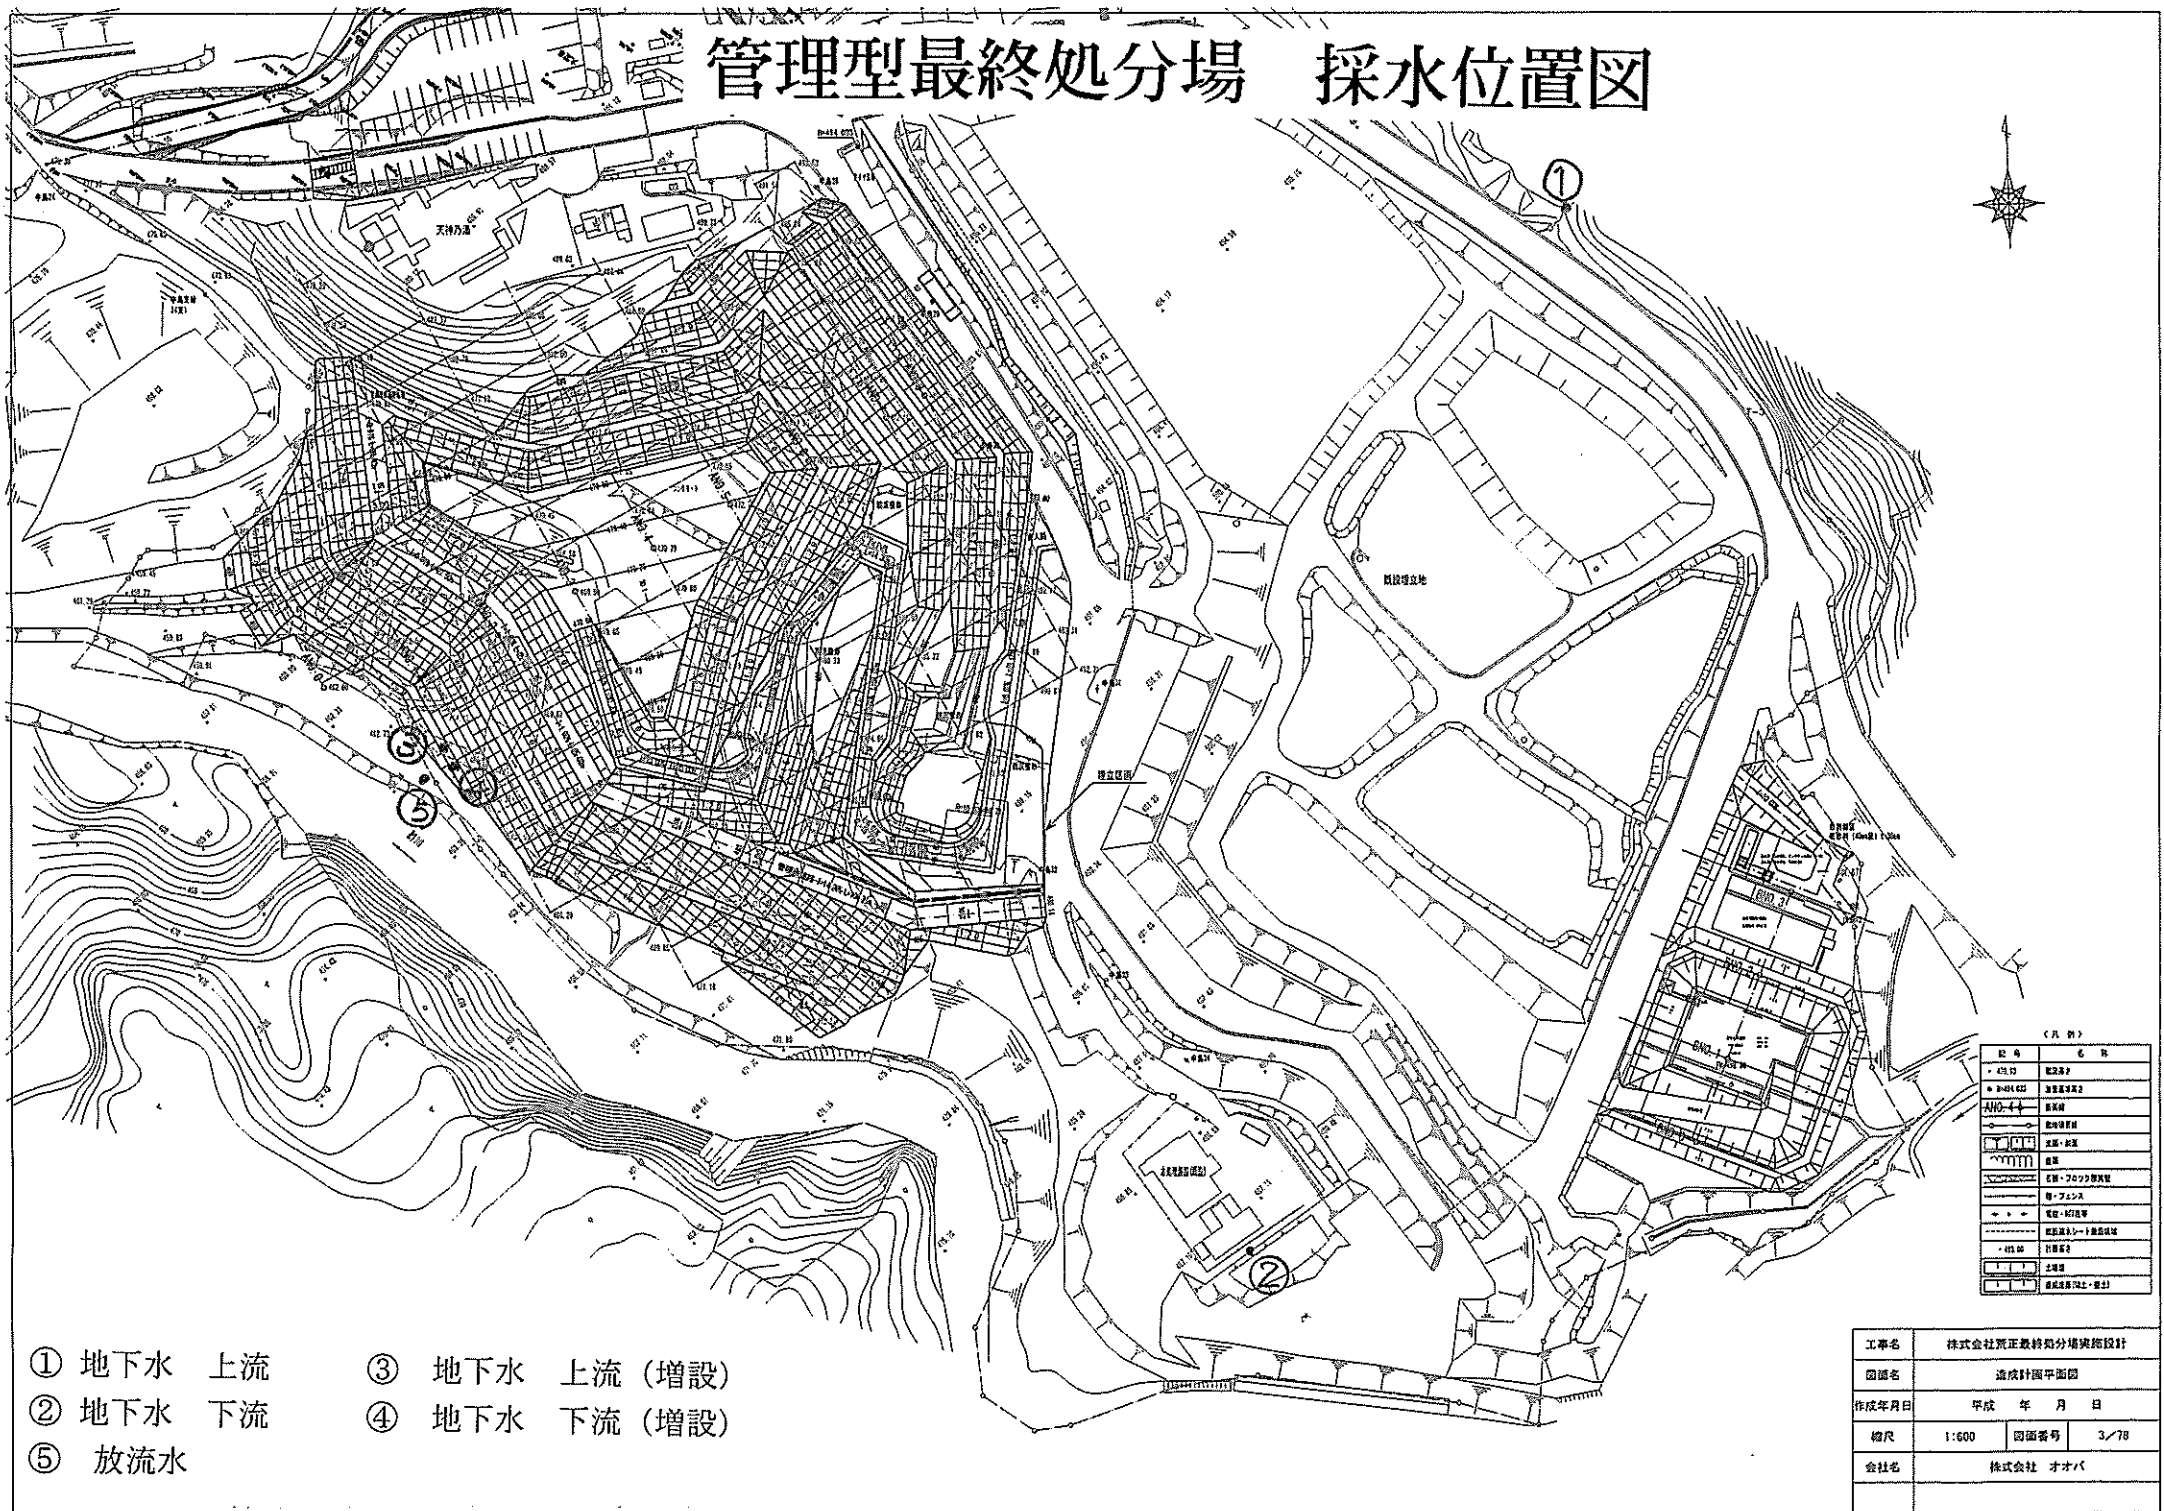

工事名	株式会社荒正最終処分場設計		
図面名	造成計画平面図		
作成年月日	平成	年	月 日
縮尺	1:600	図面番号	3/78
会社名	株式会社 才才バ		