

● 地下水2


地下水採取位置に係わる変更後 浸透水

● 地下水1

農道

浸透水採取場所

取水設備を点線で示す

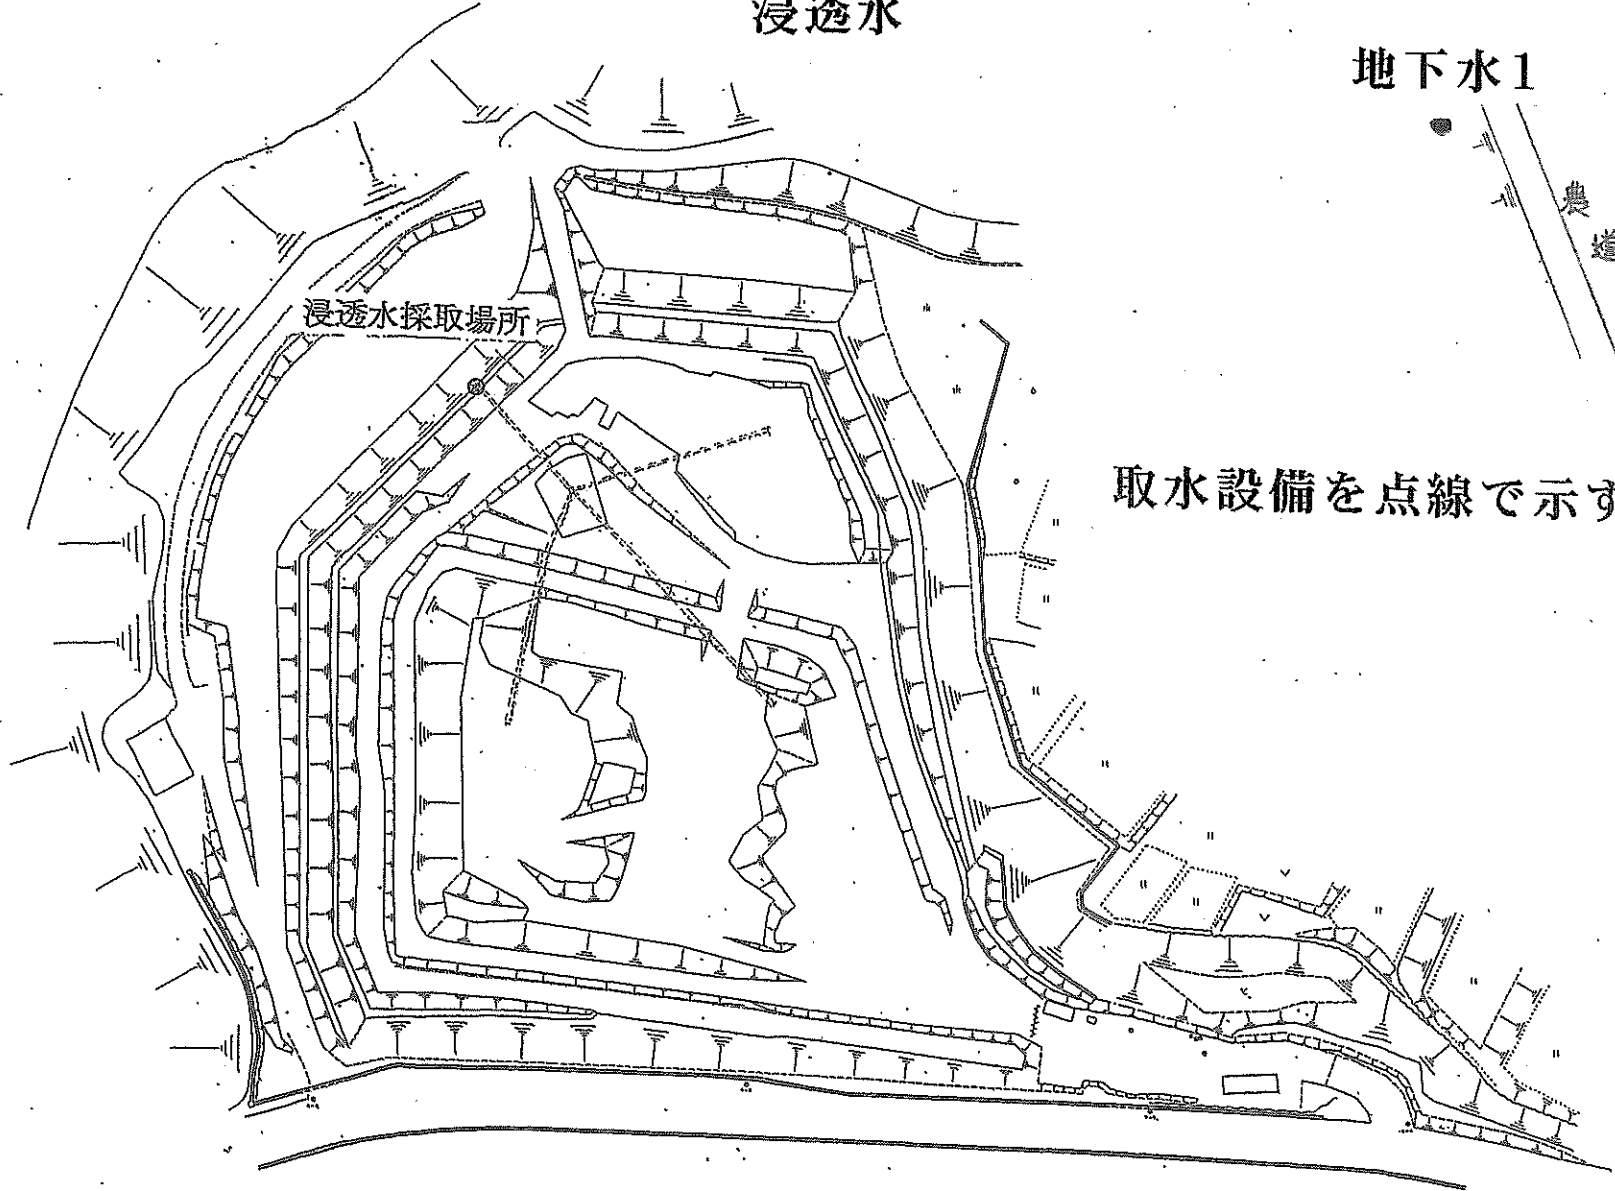

平成23年4月

年度	年度	図
発注者	発注者	
工事名	上野地区農道改良	
図	山形市正	
平面図		
縮尺	5=11500	(株)