


安定型最終処分場採水位置図

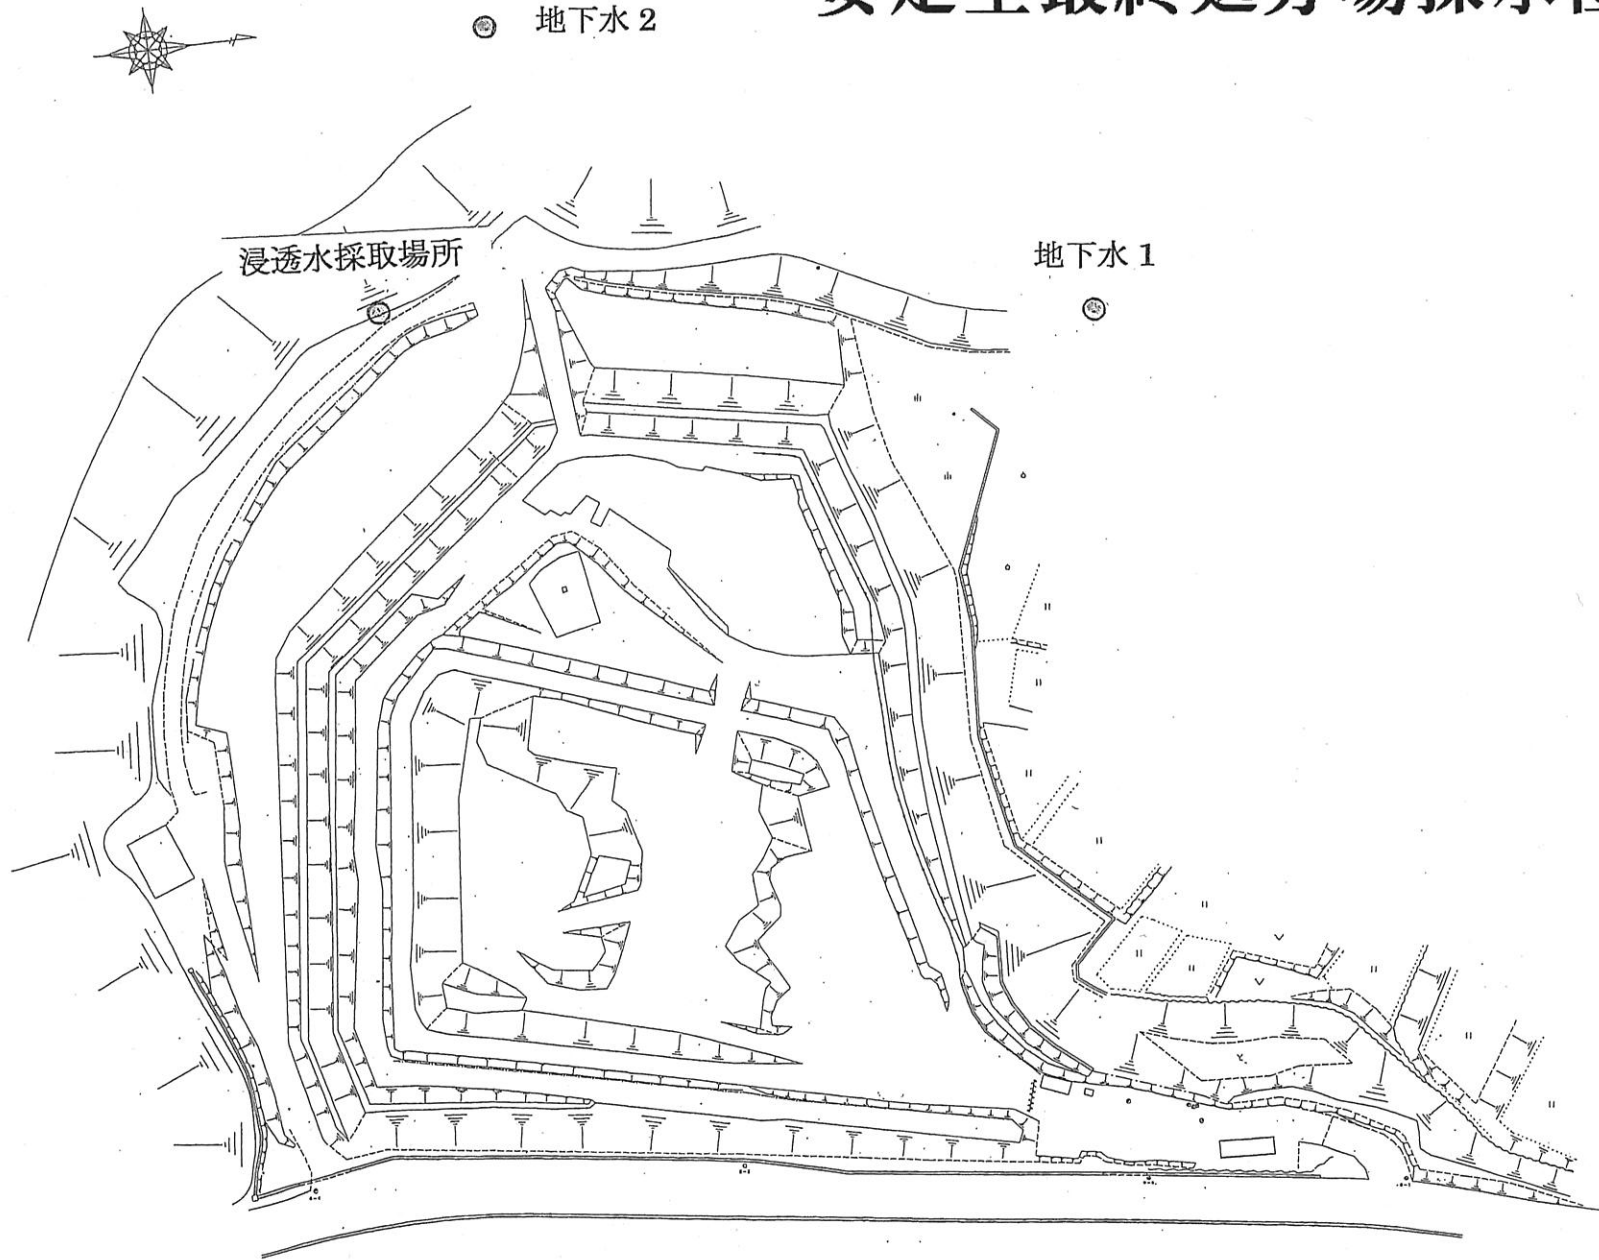

平成23年4月

平成	年度	図番	頁
資料名又は 野川名			
工事名	上野最終処分場分場(安定型)		
位置	山形市政王上野地内		
平面図		1/1	
縮尺	5:1:500	(株)山形環境正	