


⊙ 地下水 2

安定型最終処分場採水位置図

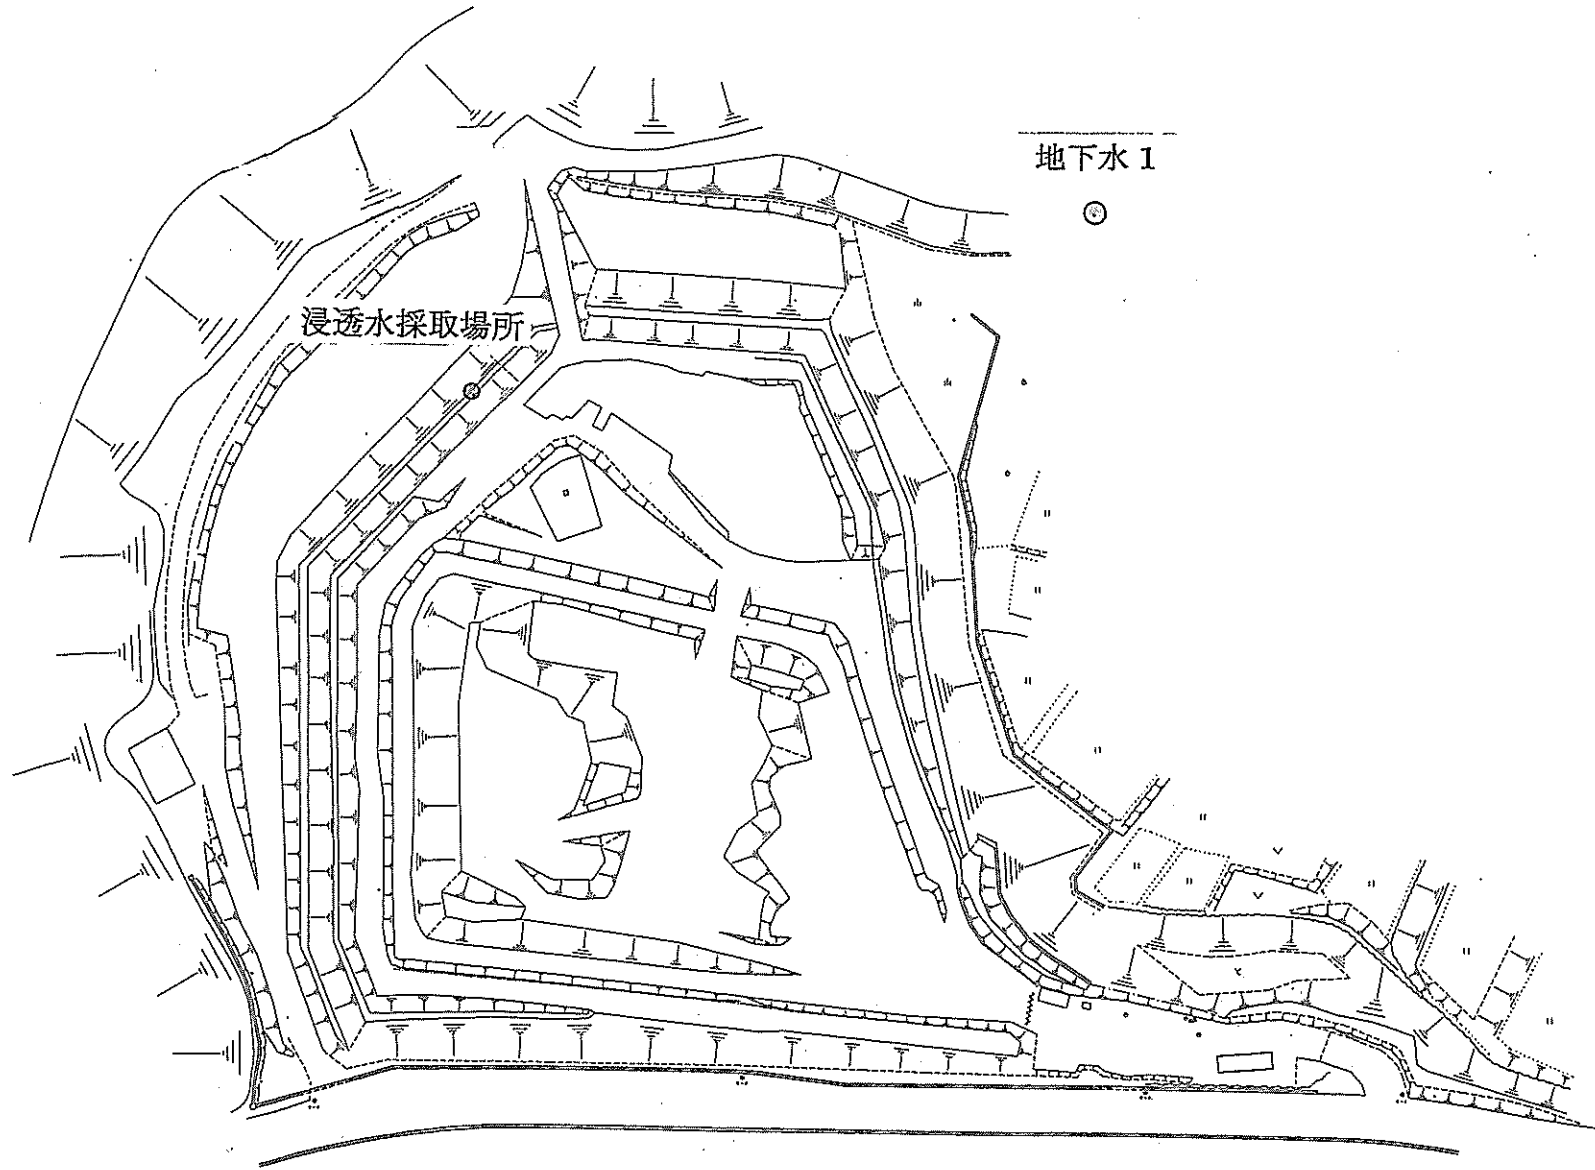

平成 23 年 4 月

年度	年度	箇所	取
調査年度			
調査名称			
工事名	上野原廃棄物処分場(安定型)		
位置	山形県上野地区		
平面図		1 図 1	
縮尺	1:1,000	(株)山形建設院	